




六角苑平面図

ROKKAKU-EN

面積	人数	
	椅子席	立食
坪		
55	80	90

主要設備

テーブル 830×670×630 (高さ)
 音響 有線マイク 2本
 ワイヤレスマイク 2本
 照明 調光

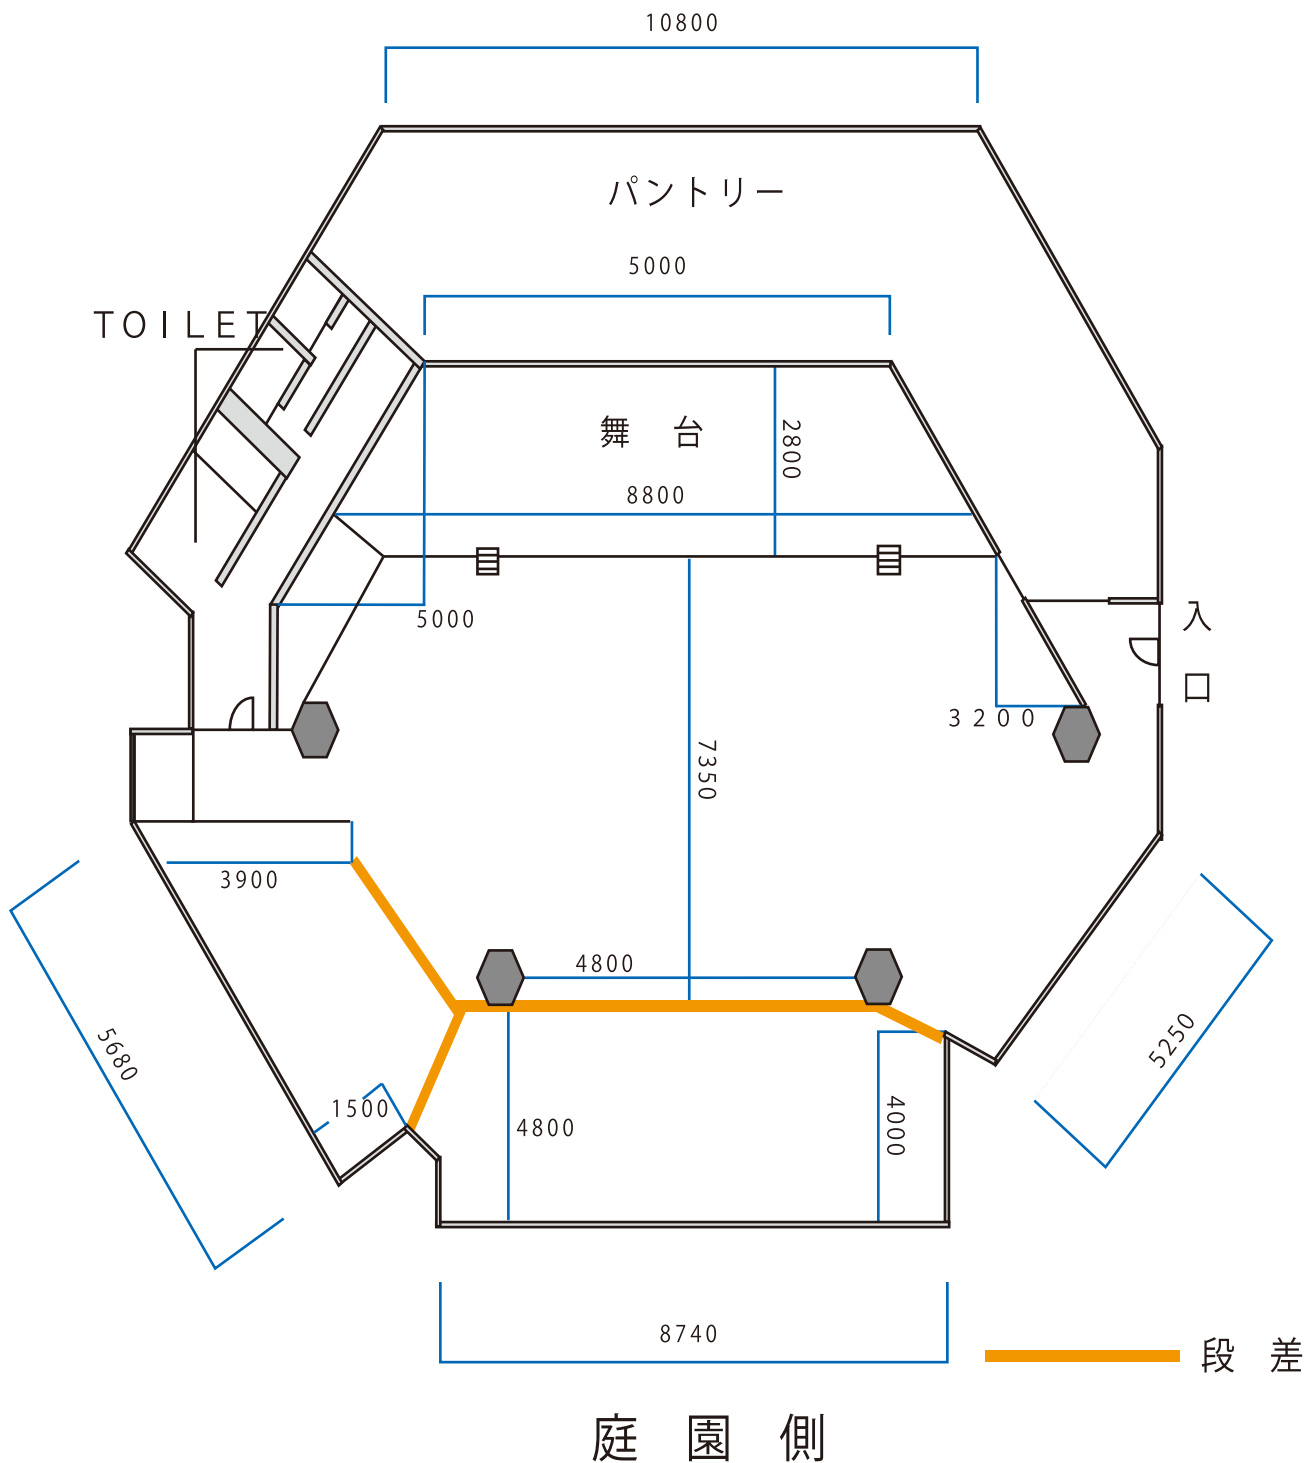

段差

庭園側