

四季の間 平面図

SIKI (2 F)

14000

面積		四季の間		
W×D(m)	m ²	人数		
14×8.8	123	椅子席	立食	スクール
		70	/	/


銀杏の間・楠の間		
椅子席	W×D(m)	m ²
30	7×4.4	30

主要設備

音響 ワイヤレスマイク2本
出力アンプ

照明 調光

テーブル 845×900

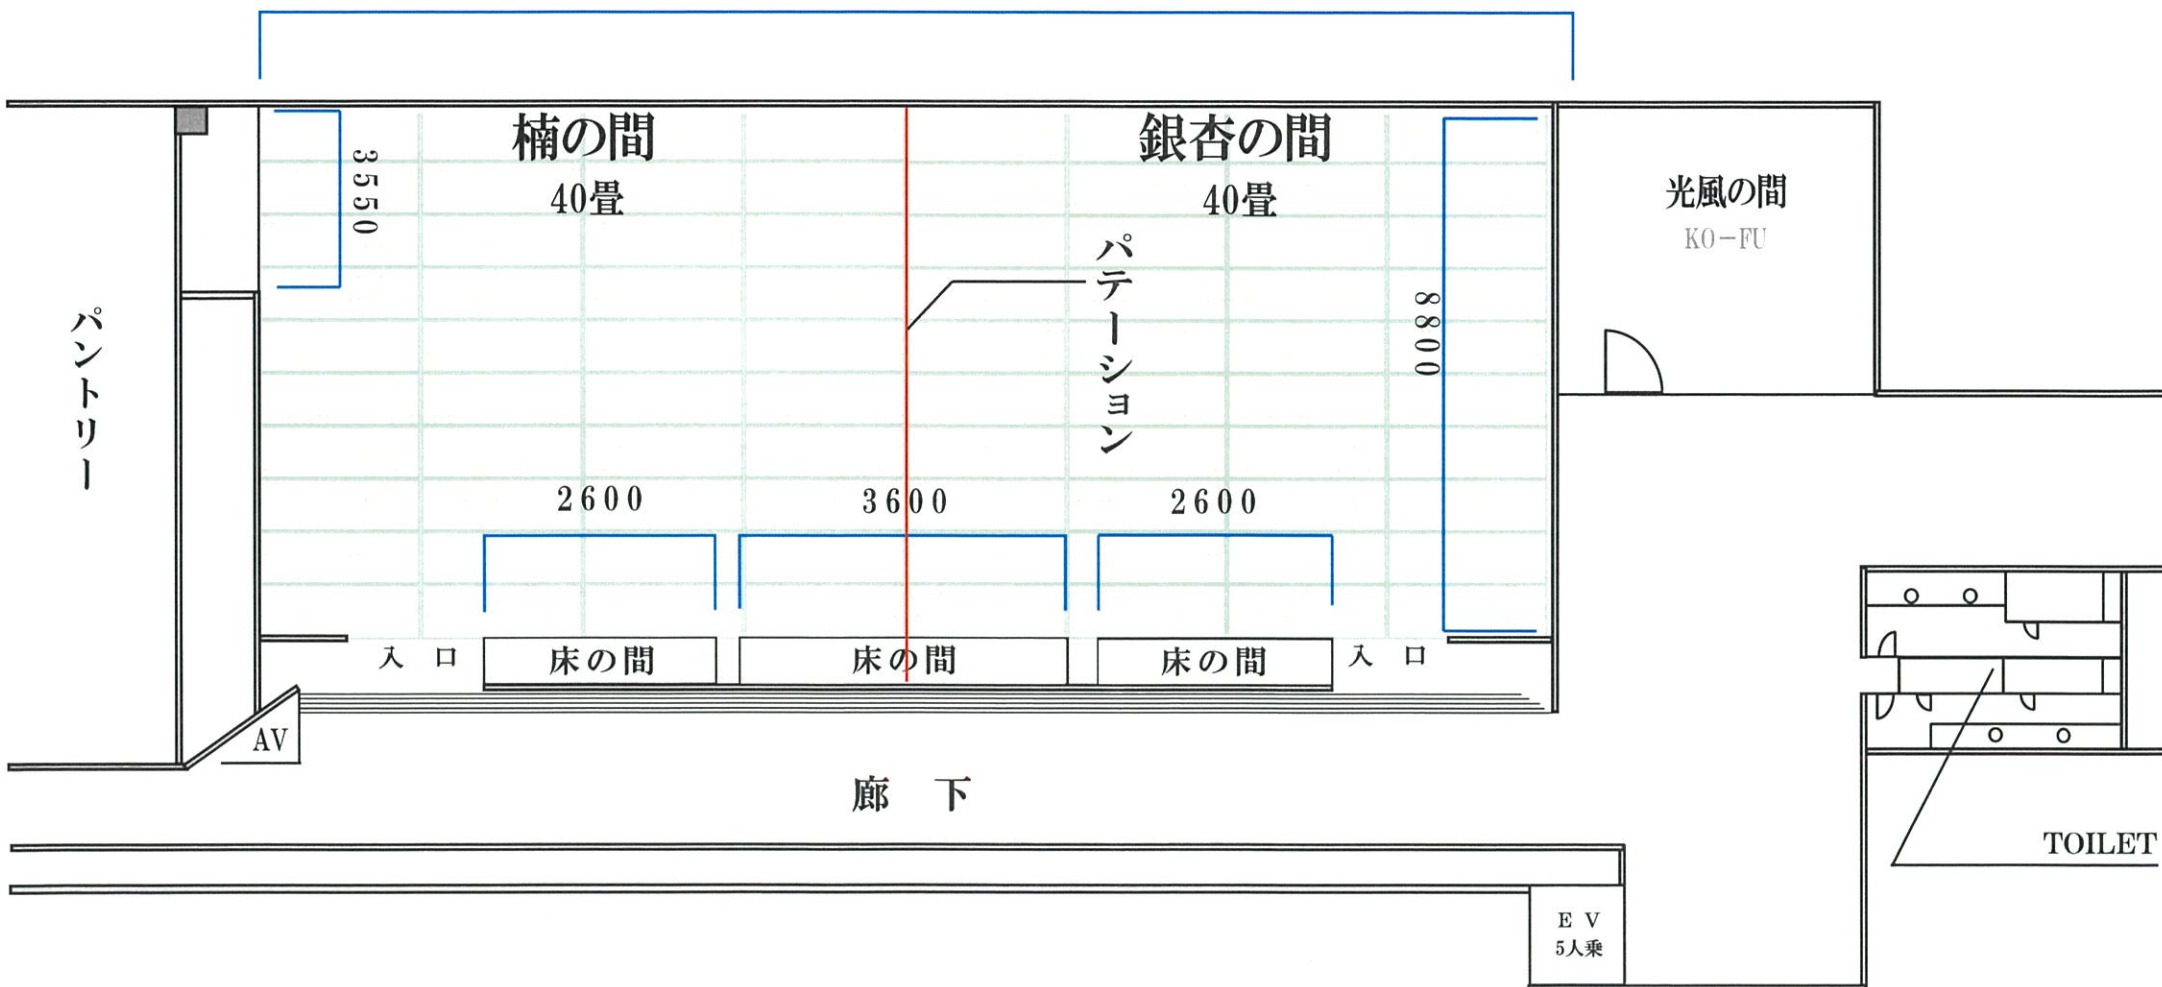

四季の間平面図

SIKI (2 F)

64名様

面積		四季の間		
W×D(m)	m ²	人数		
14×8.8	123	椅子席	立食	スクール
		70		

銀杏の間・楠の間		
椅子席	W×D(m)	m ²
30	7×4.4	30

主要設備

音響 ワイヤレスマイク2本
出力アンプ

照明 調光

テーブル 845×900

